


東根市さくらんぼタントクルセンター 大ホール舞台平面図 1/100(A4)

〒999-3796 山形県東根市中央一丁目5番1号5番1号 TEL.0237-43-1155(代) FAX.0237-41-223232

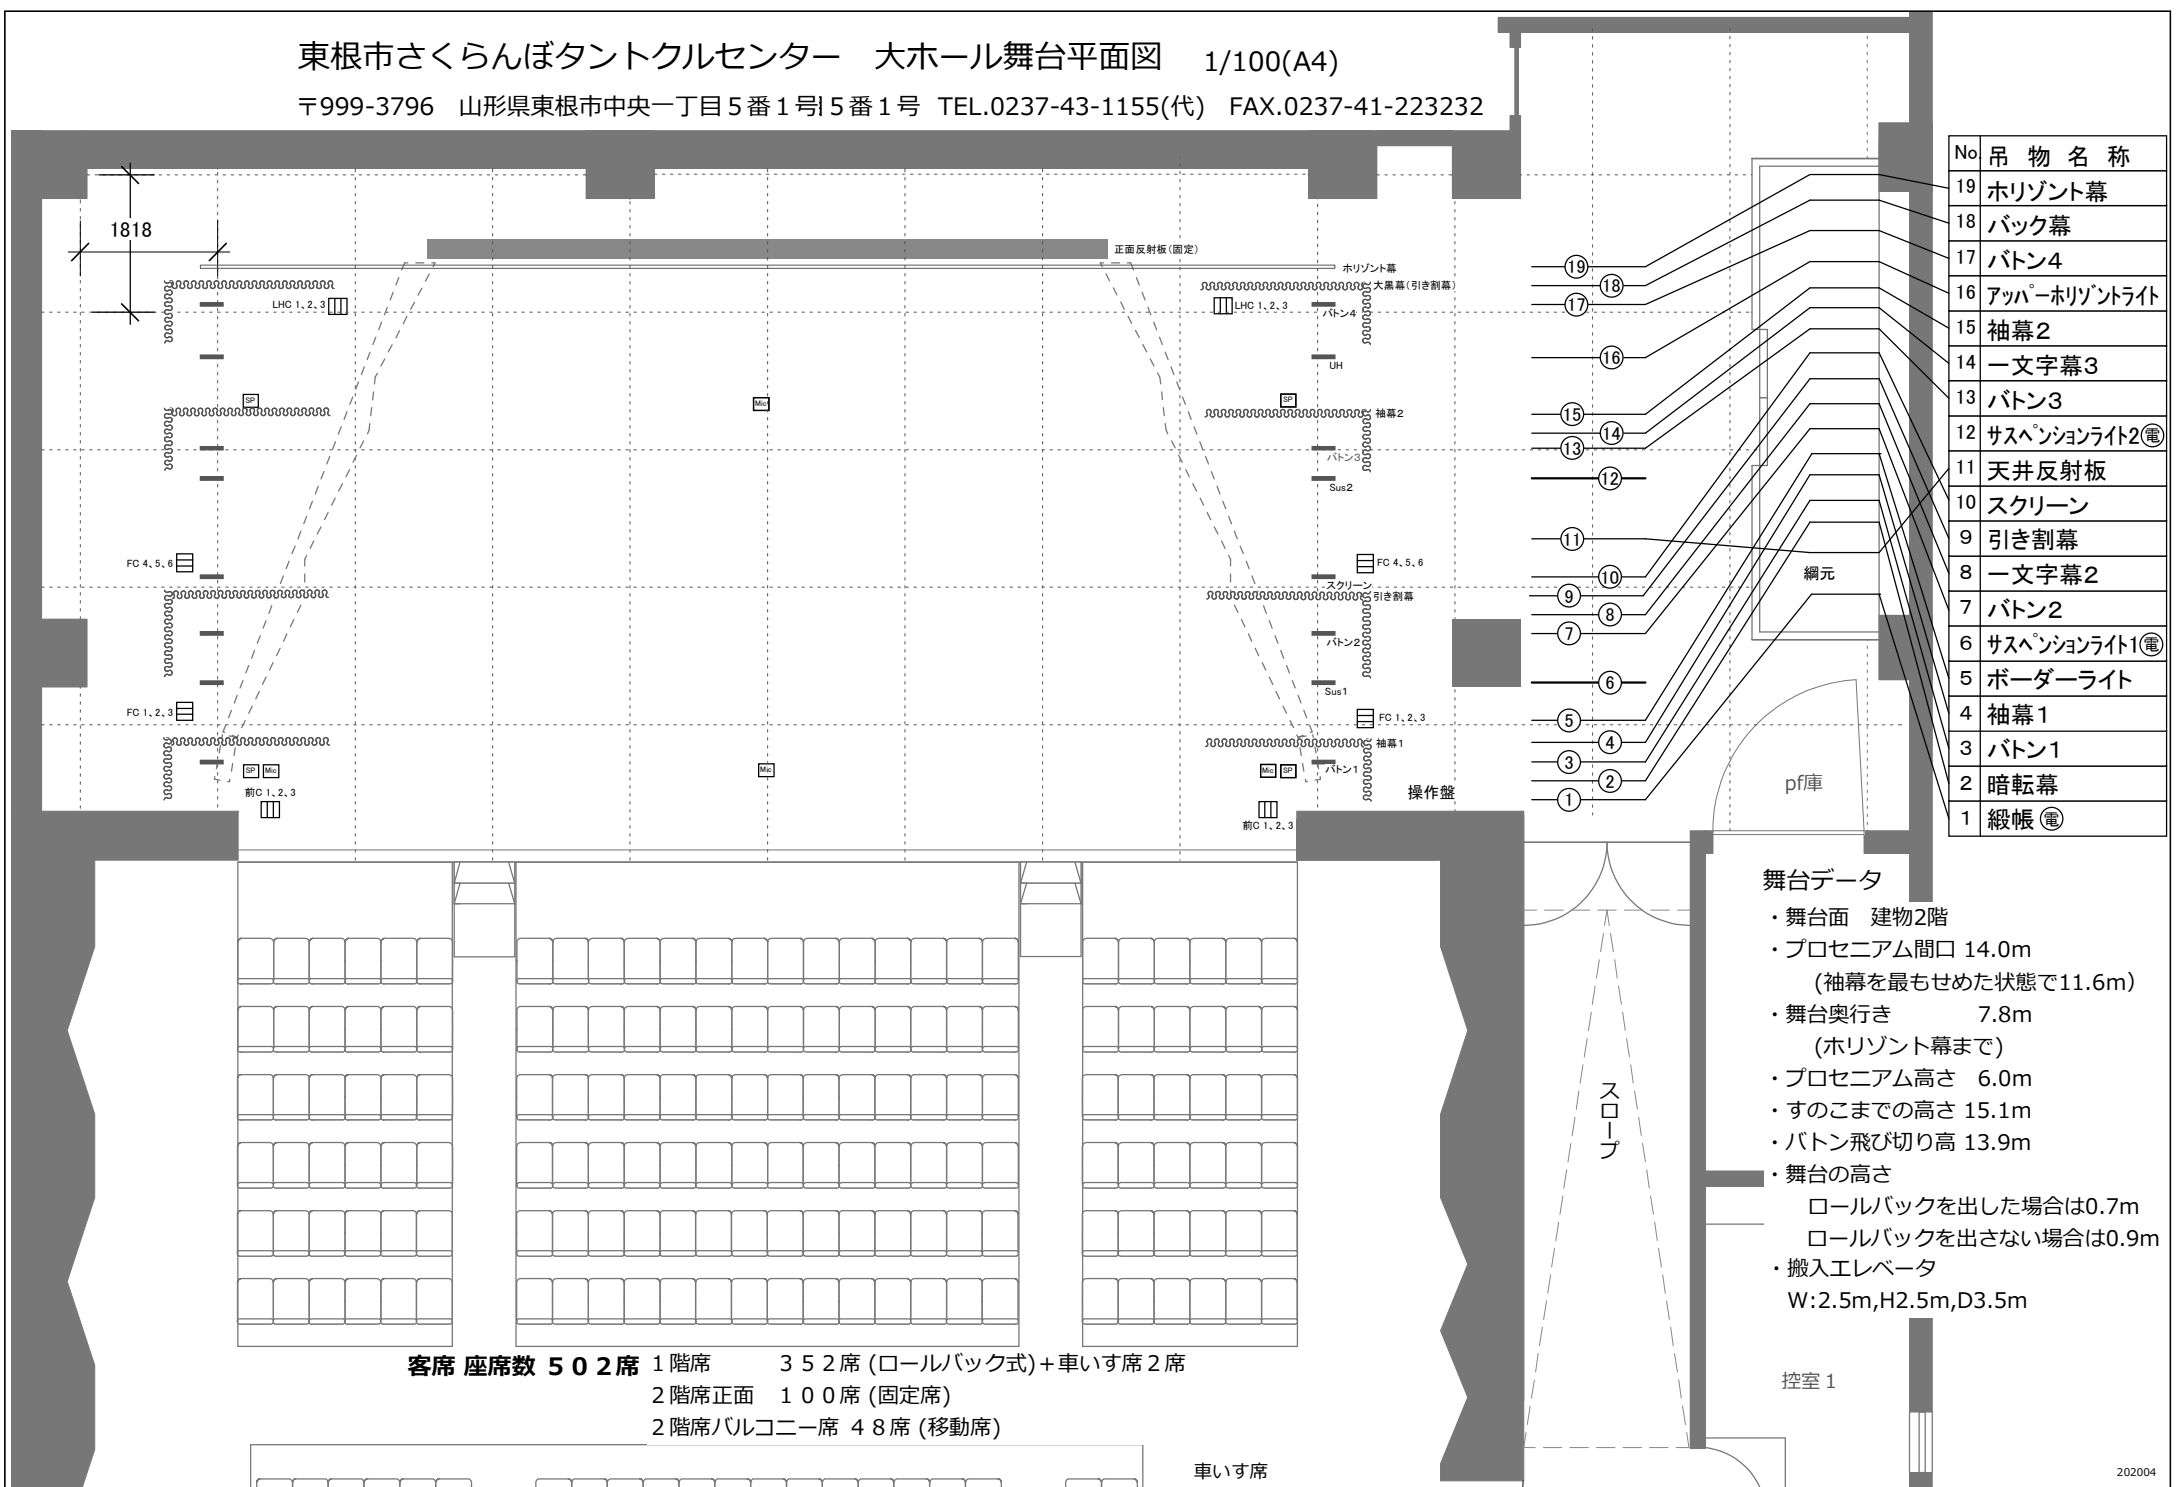

No	吊物名称
19	水平幕
18	バック幕
17	パトン4
16	アッパー水平ライト
15	袖幕2
14	一文字幕3
13	パトン3
12	サスペンションライト2
11	天井反射板
10	スクリーン
9	引き割幕
8	一文字幕2
7	パトン2
6	サスペンションライト1
5	ポーターライト
4	袖幕1
3	パトン1
2	暗転幕
1	緞帳

舞台データ

- ・舞台面 建物2階
- ・プロセニウム間口 14.0m
(袖幕を最もせめた状態で11.6m)
- ・舞台奥行き 7.8m
(水平幕まで)
- ・プロセニウム高さ 6.0m
- ・すのこまでの高さ 15.1m
- ・パトン飛び切り高 13.9m
- ・舞台の高さ
 ロールバックを出した場合は0.7m
 ロールバックを出さない場合は0.9m
- ・搬入エレベータ
 W:2.5m,H2.5m,D3.5m

客席 座席数 502席
 1階席 352席 (ロールバック式)+車いす席2席
 2階席正面 100席 (固定席)
 2階席バルコニー席 48席 (移動席)

車いす席

控室 1